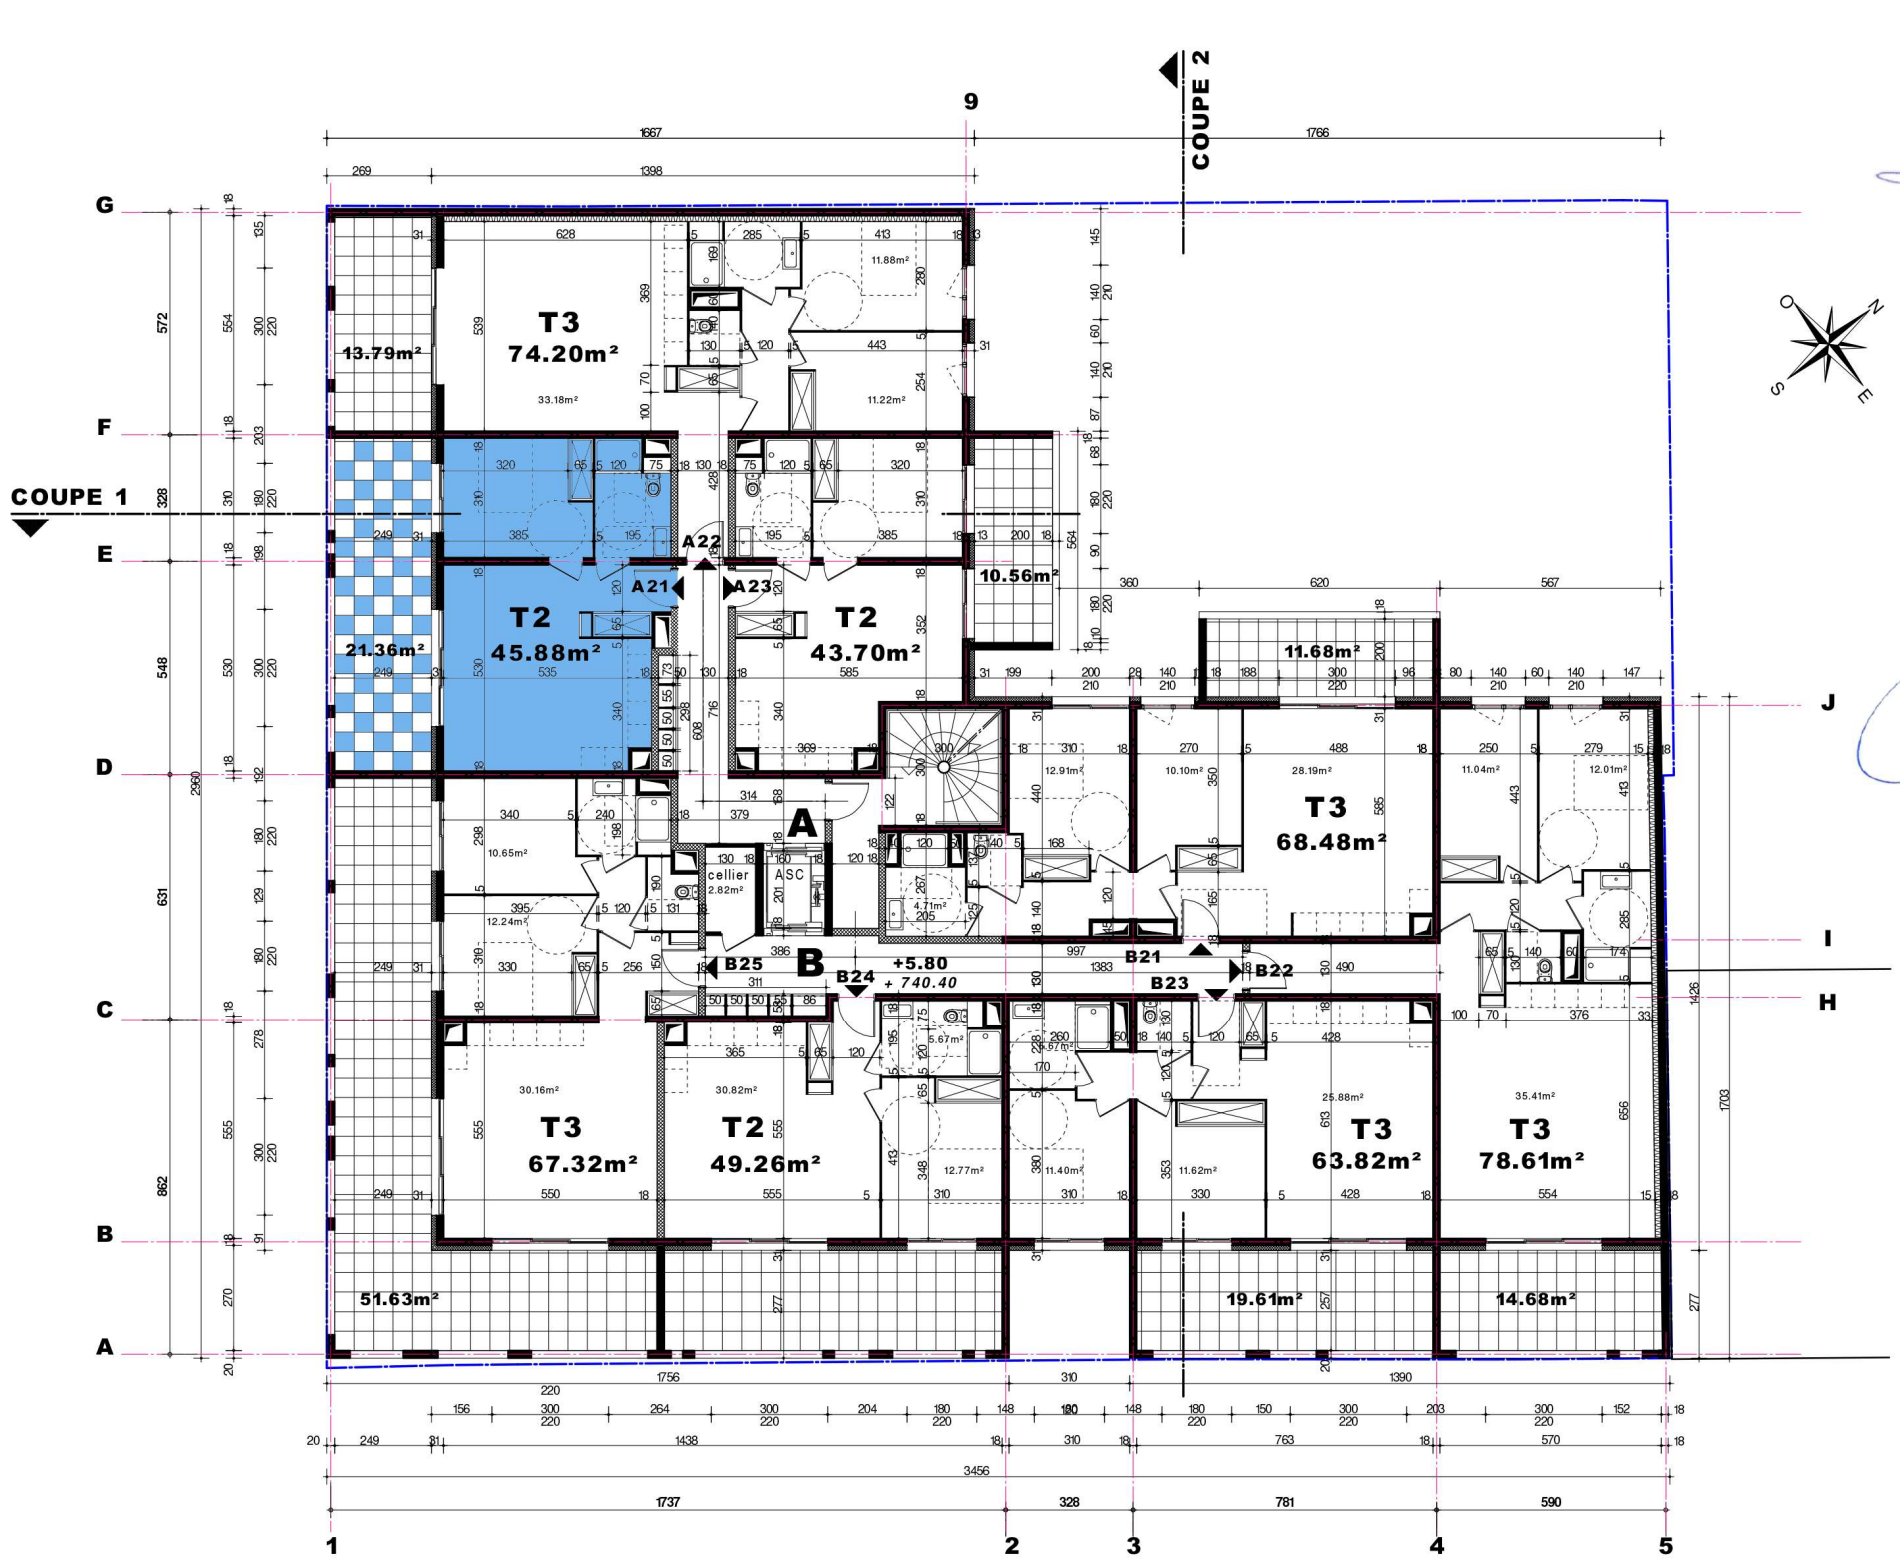

MAITRE D'OUVRAGE

SCCV MOON DAY
9 bis Rue des Pins
05 000 GAP

Symbiose

ARCHITECTES

TRIUMVIRAT ARCHITECTURE

265 AVENUE DE MAZARGUES
13008 MARSEILLE
TEL 04.91.23.24.25 FAX 04.91.23.24.26
EMAIL: triumvirat-architecture@triumvirat.fr

PHASE

PERMIS DE CONSTRUIRE

Date

OCT 2021

Document

PLAN R+2

Echelle	N°
1/200	**AN 4**