

MAITRE D'OUVRAGE


SCCV MOON DAY

9 bis Rue des Pins
05 000 GAP



Symbiose

ARCHITECTES

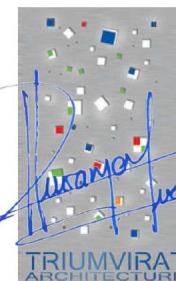

265 AVENUE DE MAZARGUES
13008 MARSEILLE
TEL 04.91.23.24.25 FAX 04.91.23.24.26
EMAIL: triumvirat-architecture@triumvirat.fr

PHASE

PERMIS DE
CONSTRUIRE

Date

OCT 2021

Document


PLAN
R+3

Echelle

1/200

N°

AN 5

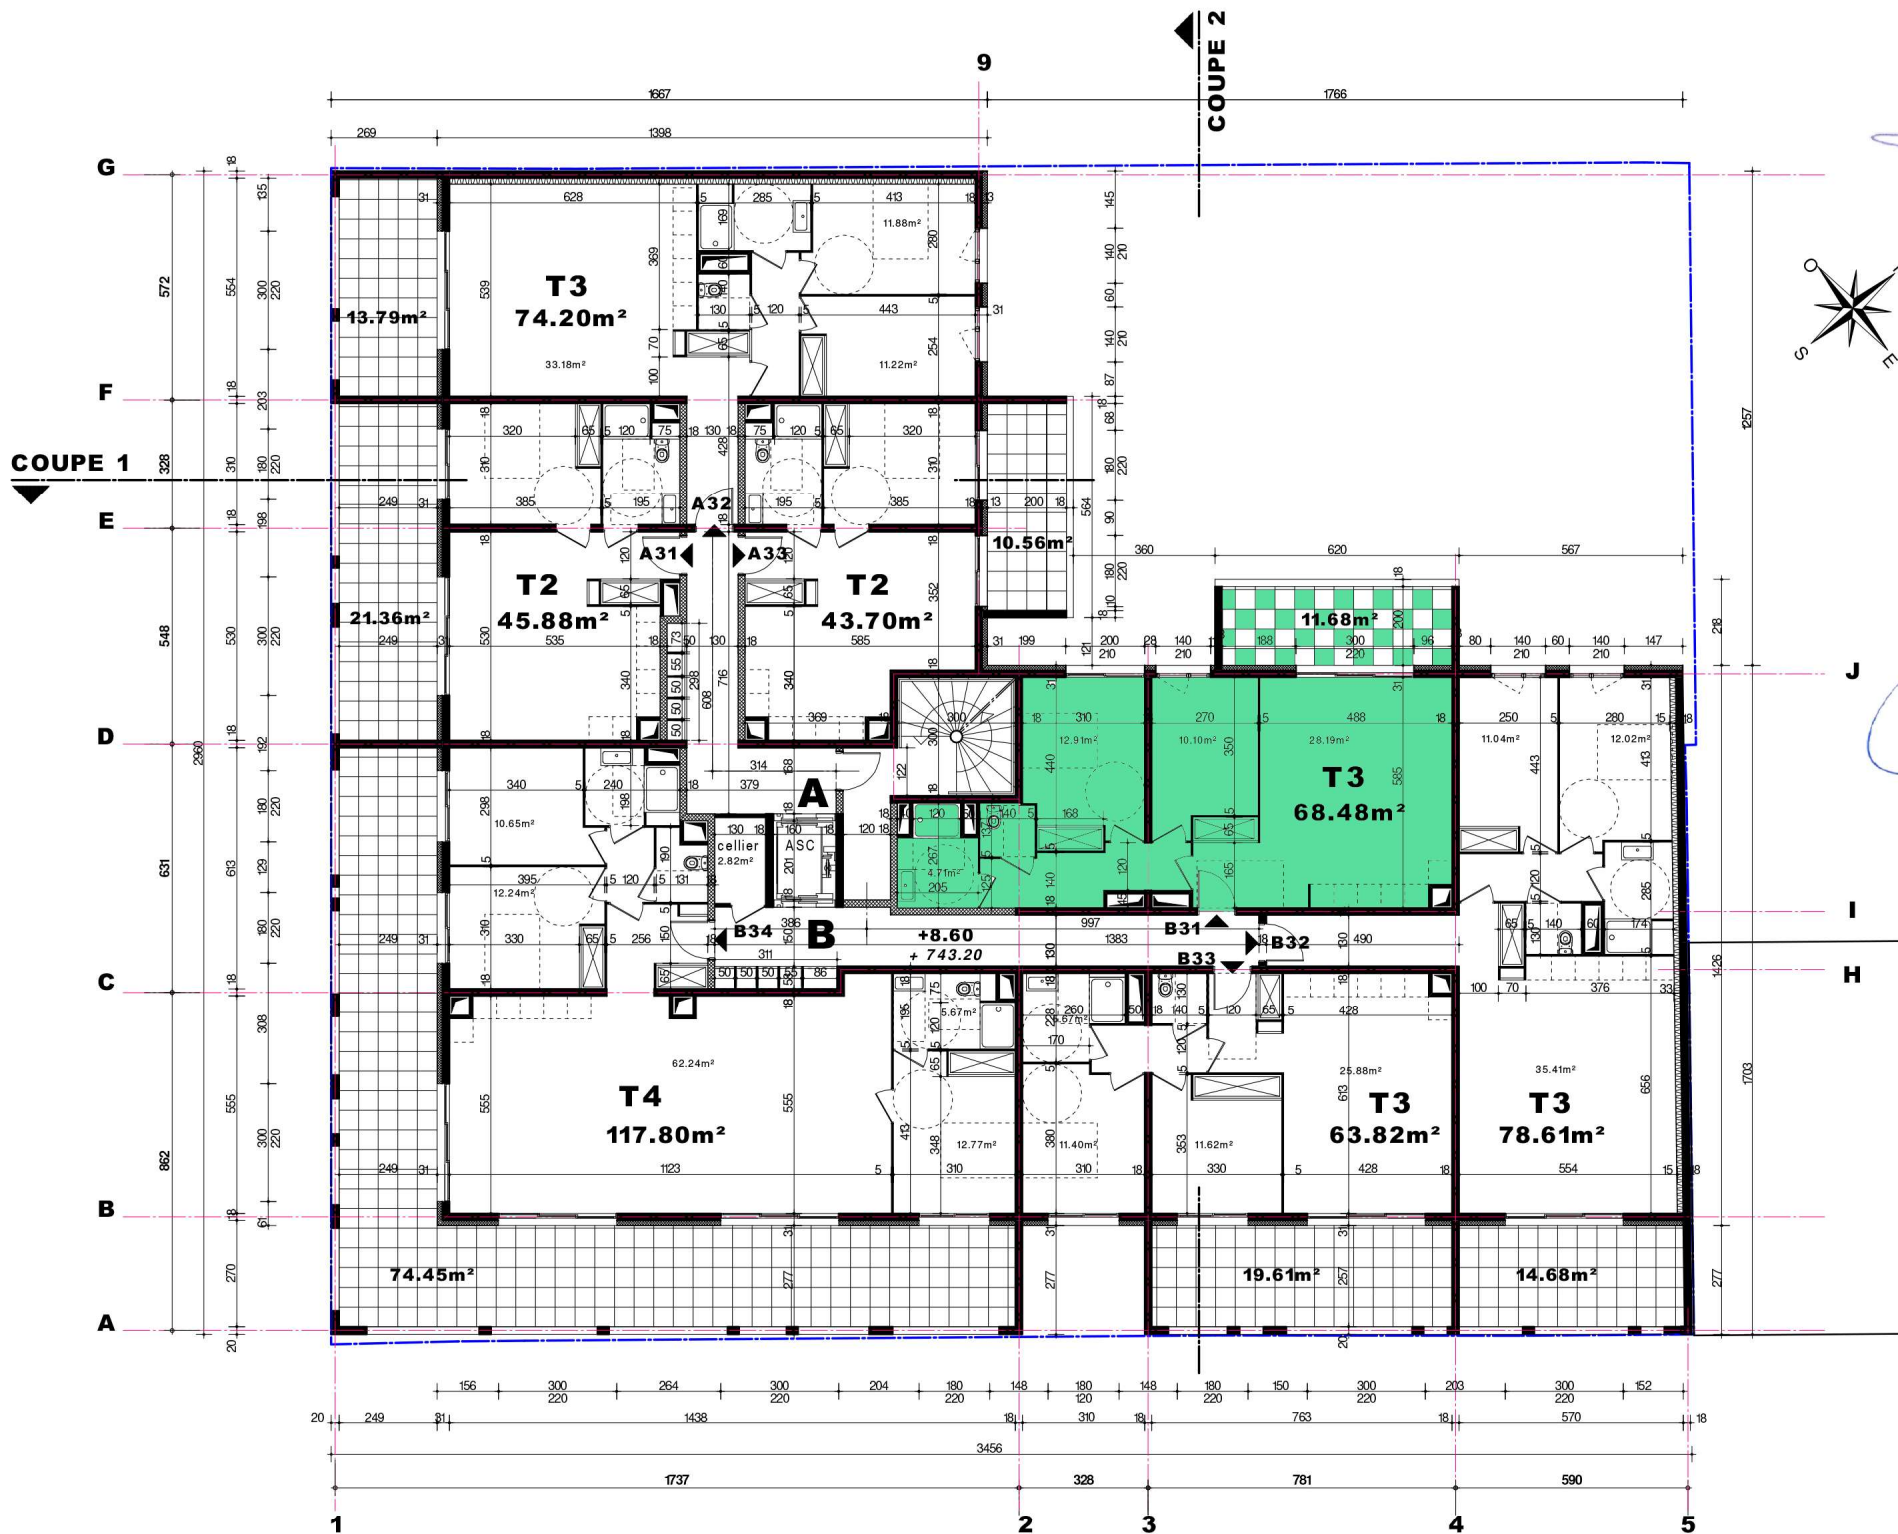

COUPE 2

COUPE 1